


i land~

わたしの自由な島

Consept

日々慌しくすぎてゆくだけ・・・
 そんな日々の生活に疲れるのは、家での
 自由のなさを感じるからではないでしょ
 うか。一人暮らしだからと妥協することなく
 家を選ぶことで家事を楽しみ、友人たち
 との時間を家でより多く過ごせる間
 取りを目指しました。

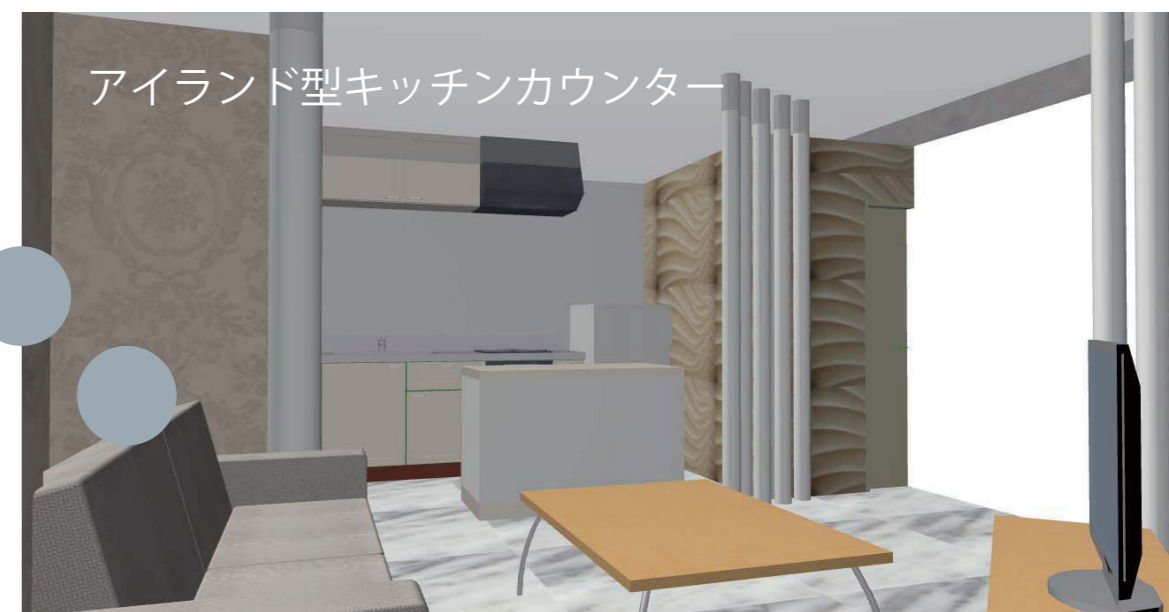


アイランド型キッチンカウンター




バーテカルブラインドと支柱で曲線を演出

“ i land~ ”


という名前は、アイランド型キッチン(独立型キッチン)からとったもので、キッチンに作業スペース台があれば1LDKの間取りでも家事スペース、収納スペースは効率がよくなり、单身者には多いと思われる「引越し先の間取りに合わせて家具う」または「捨てる」といったことを改善でき、そこを島と考え“land”そして“わたしの島”であることで長く住み続けてほしい思いをこめて“i” “i land”カウンターがあれば、友人などが多く来た際にそこに椅子を置き団欒の場を増やすことができ、またベランダから近いので洗濯物を畳んだり家事に有効に使えるでしょう。また、玄関からは曲線を描く動線になっているので、よく検討されている壁を取り除くだけのリフォームより広さを感じられるでしょう。

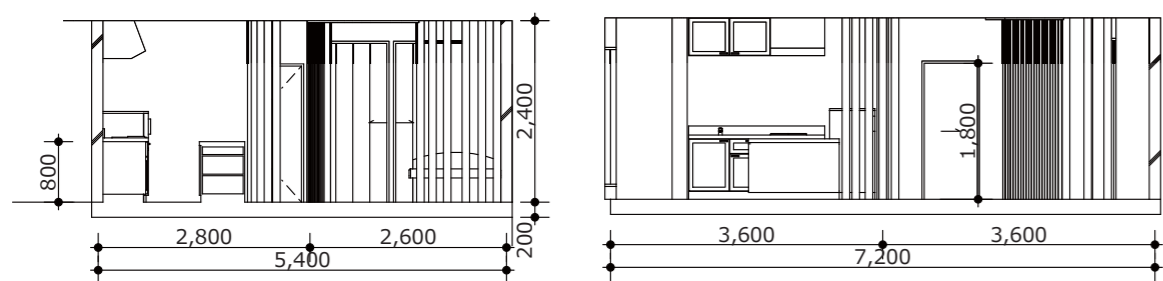

断面図 1:100

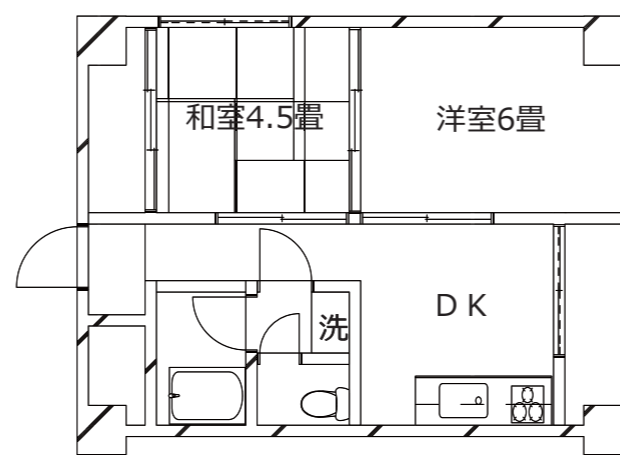

before

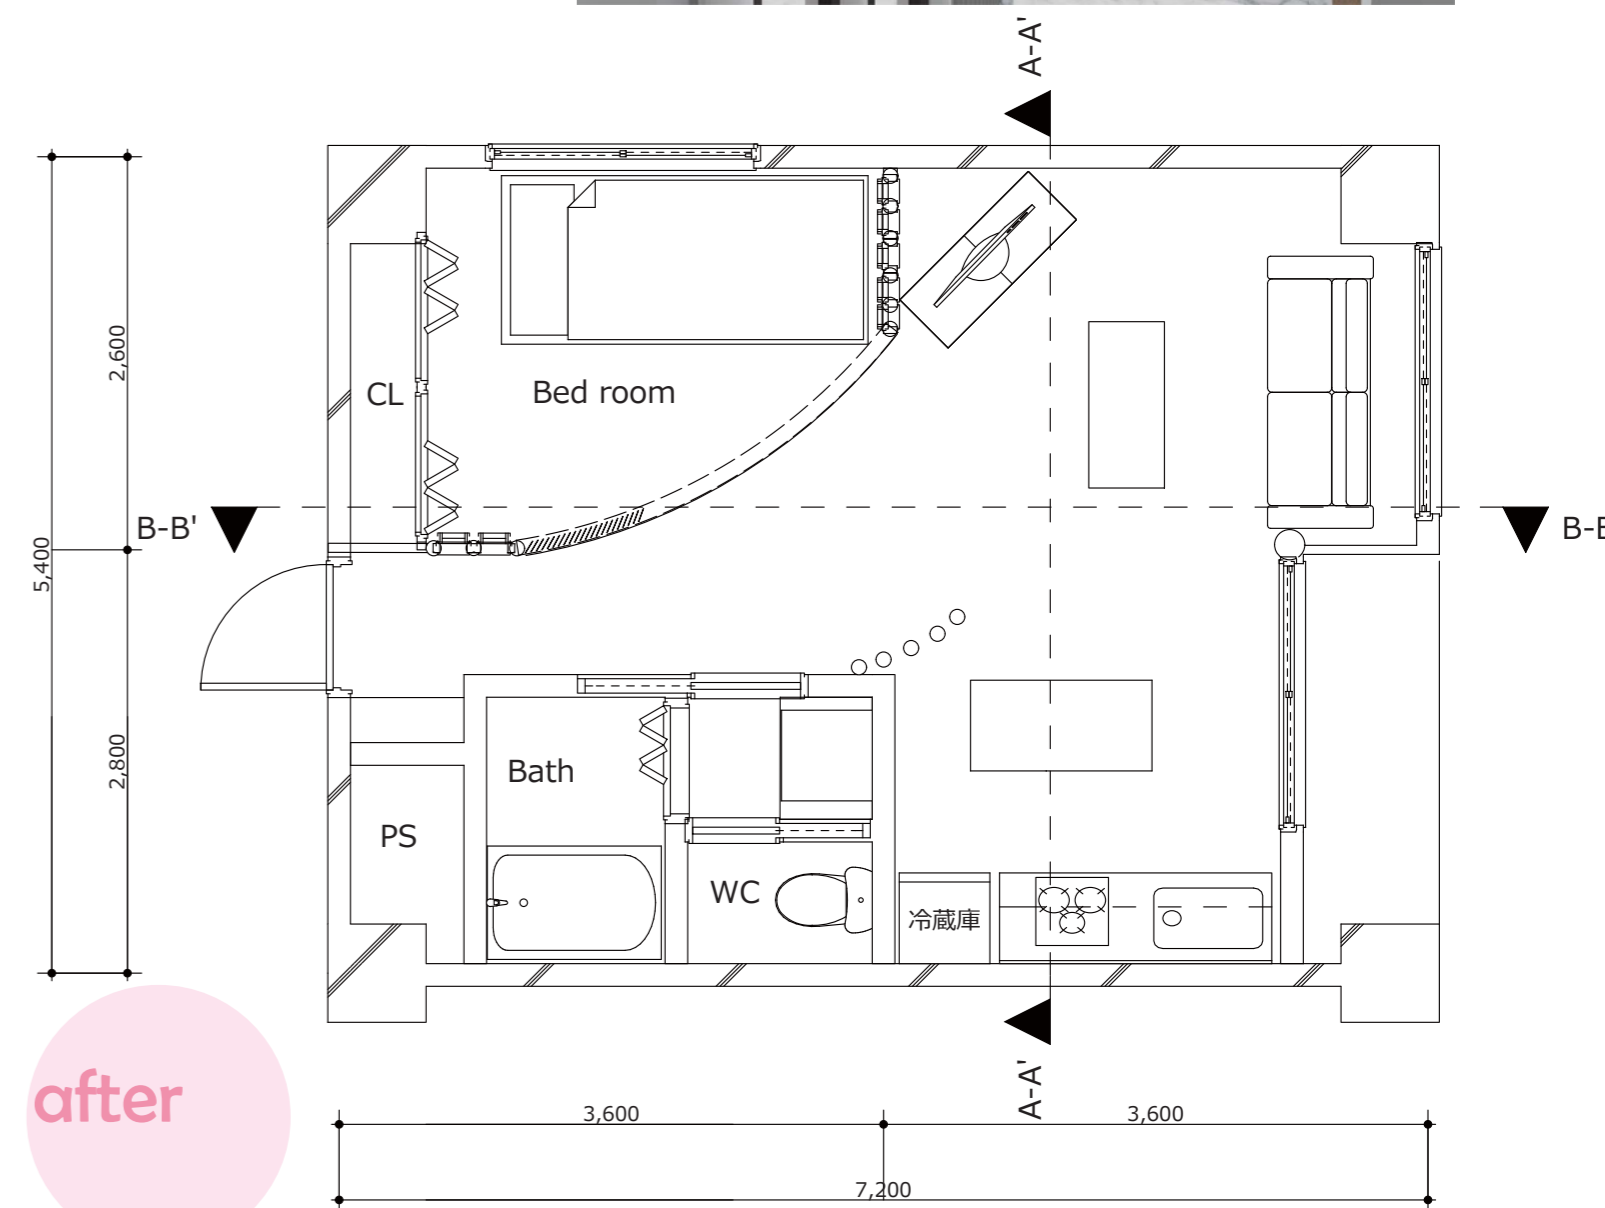

after

平面図 1:50