



DENの天井部に60×30角の化粧梁を150ピッチで取り付ける
内部にレンガを使用し床材にはIS311_2015K01を使用する

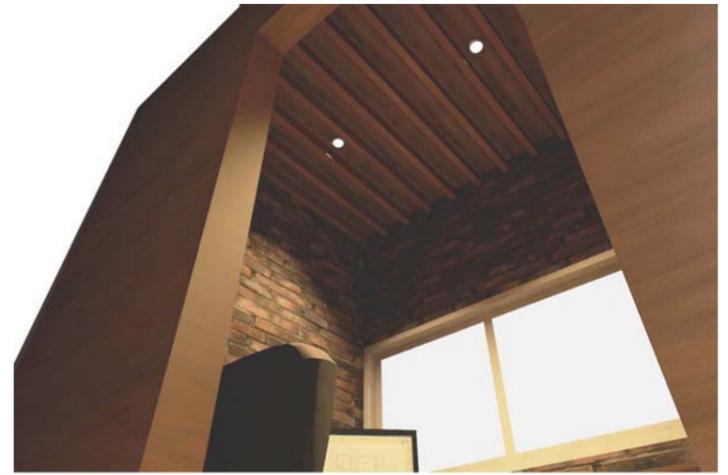

キッチン部分ではタイルを通し目地で全体を覆い、
冷蔵庫の横には、作業スペースを確保する

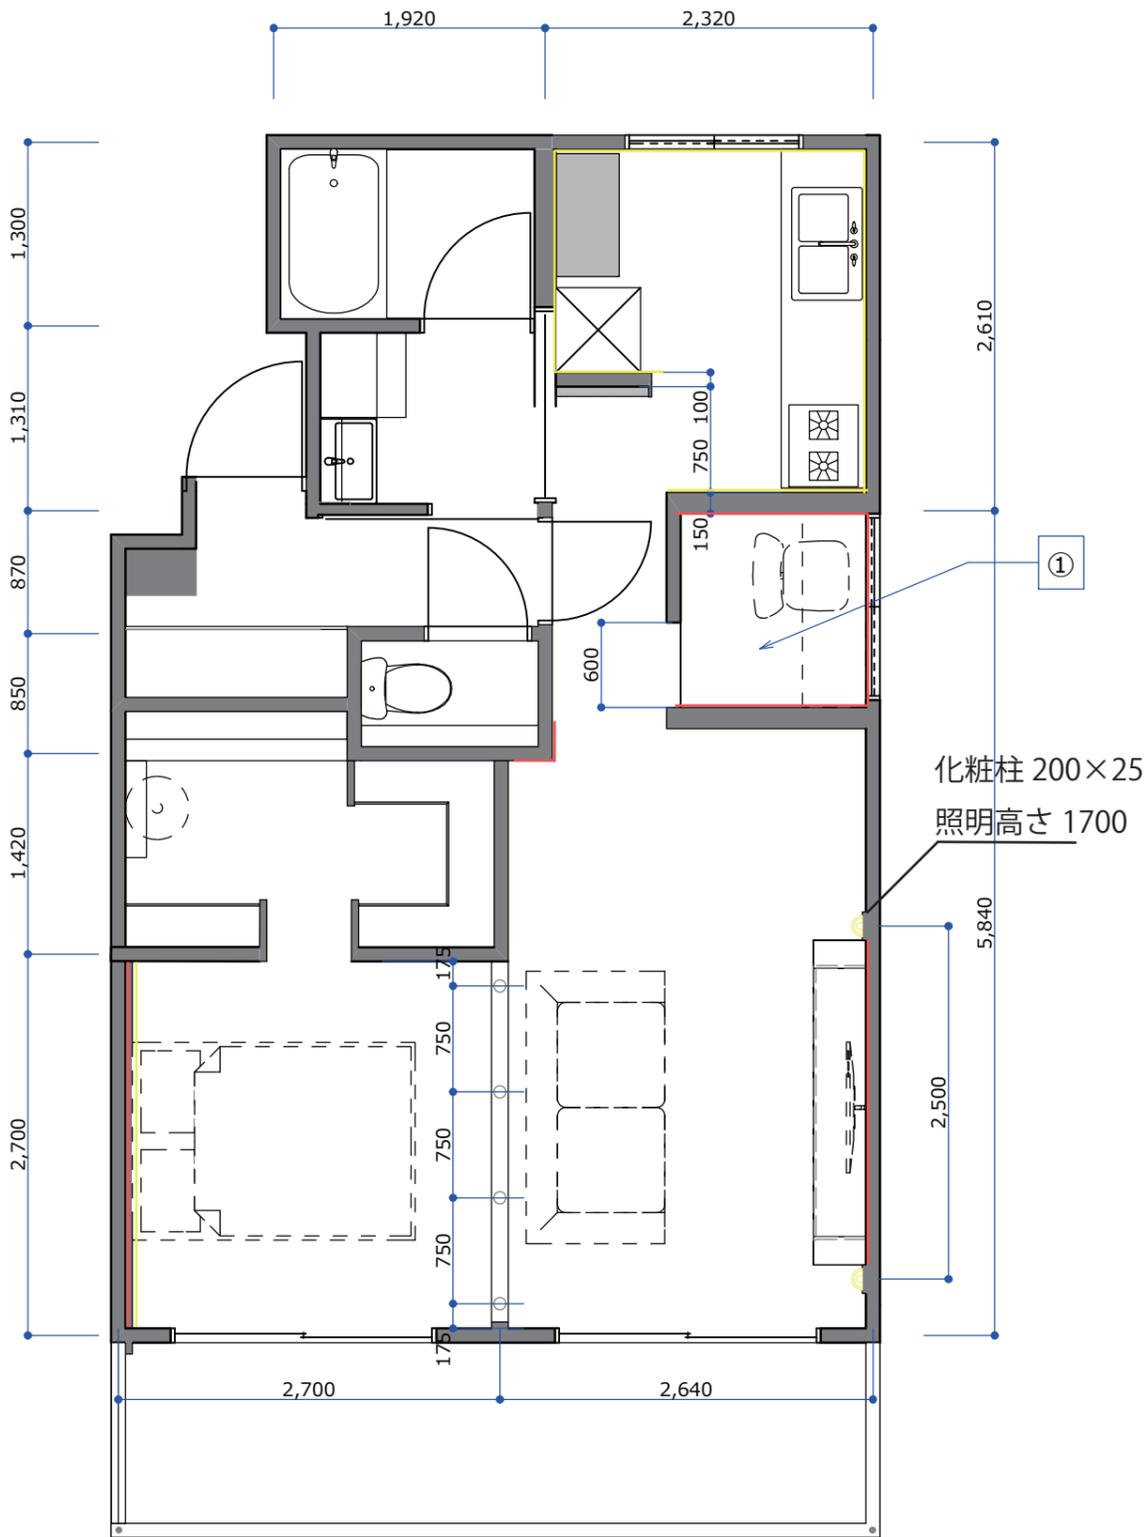

冷蔵庫裏の壁にはブラックボードを作成する。
FLから1200mm～2000mmの高さに作成。
板を取り付けて小物が置けるスペースを作る。
残りの上下箇所はレンガを使用



ベッド腰壁 RE2426 2016R01

壁 77805 2016R01

DEN床材 IS311_2015K01



フローリング WD410 2015K03