

# ホームシアター

プロジェクト名：大画面の世界

リフォーム内容：ホームシアター

ターゲット：キャリアシングル・20歳～40歳・映画好き

コンセプト：みなさんは映画は好きですか？

誰もがこれまでで映画館に1回は行ったことがあると思います。

映像を映し出す大きなスクリーン


ゆったりとした座席

おちつき感があり外の世界とは違うような空間

映画館は老若男女問わず人気のある場所です。

そんな場所がもし身近にあったら、もし自分の家にあったらどうでしょう。


そう思い今回ホームシアターがある部屋を考えました。

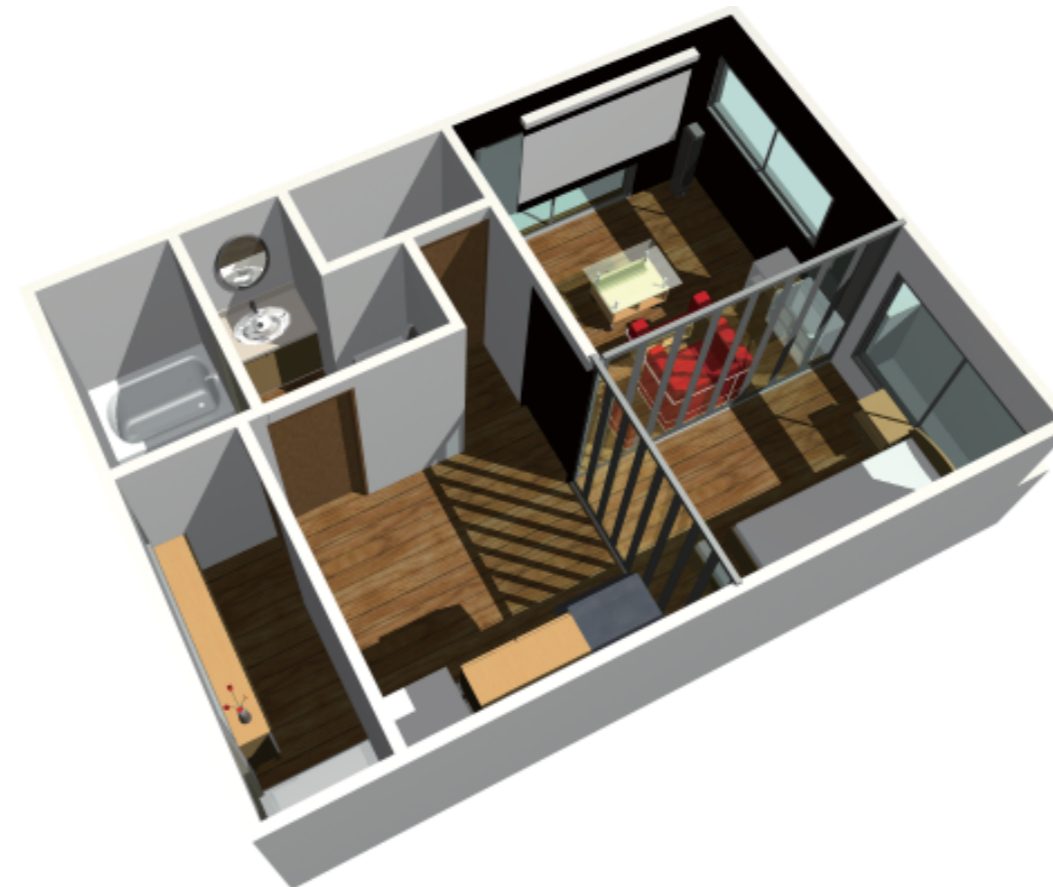

全体パース




シアタールームパース

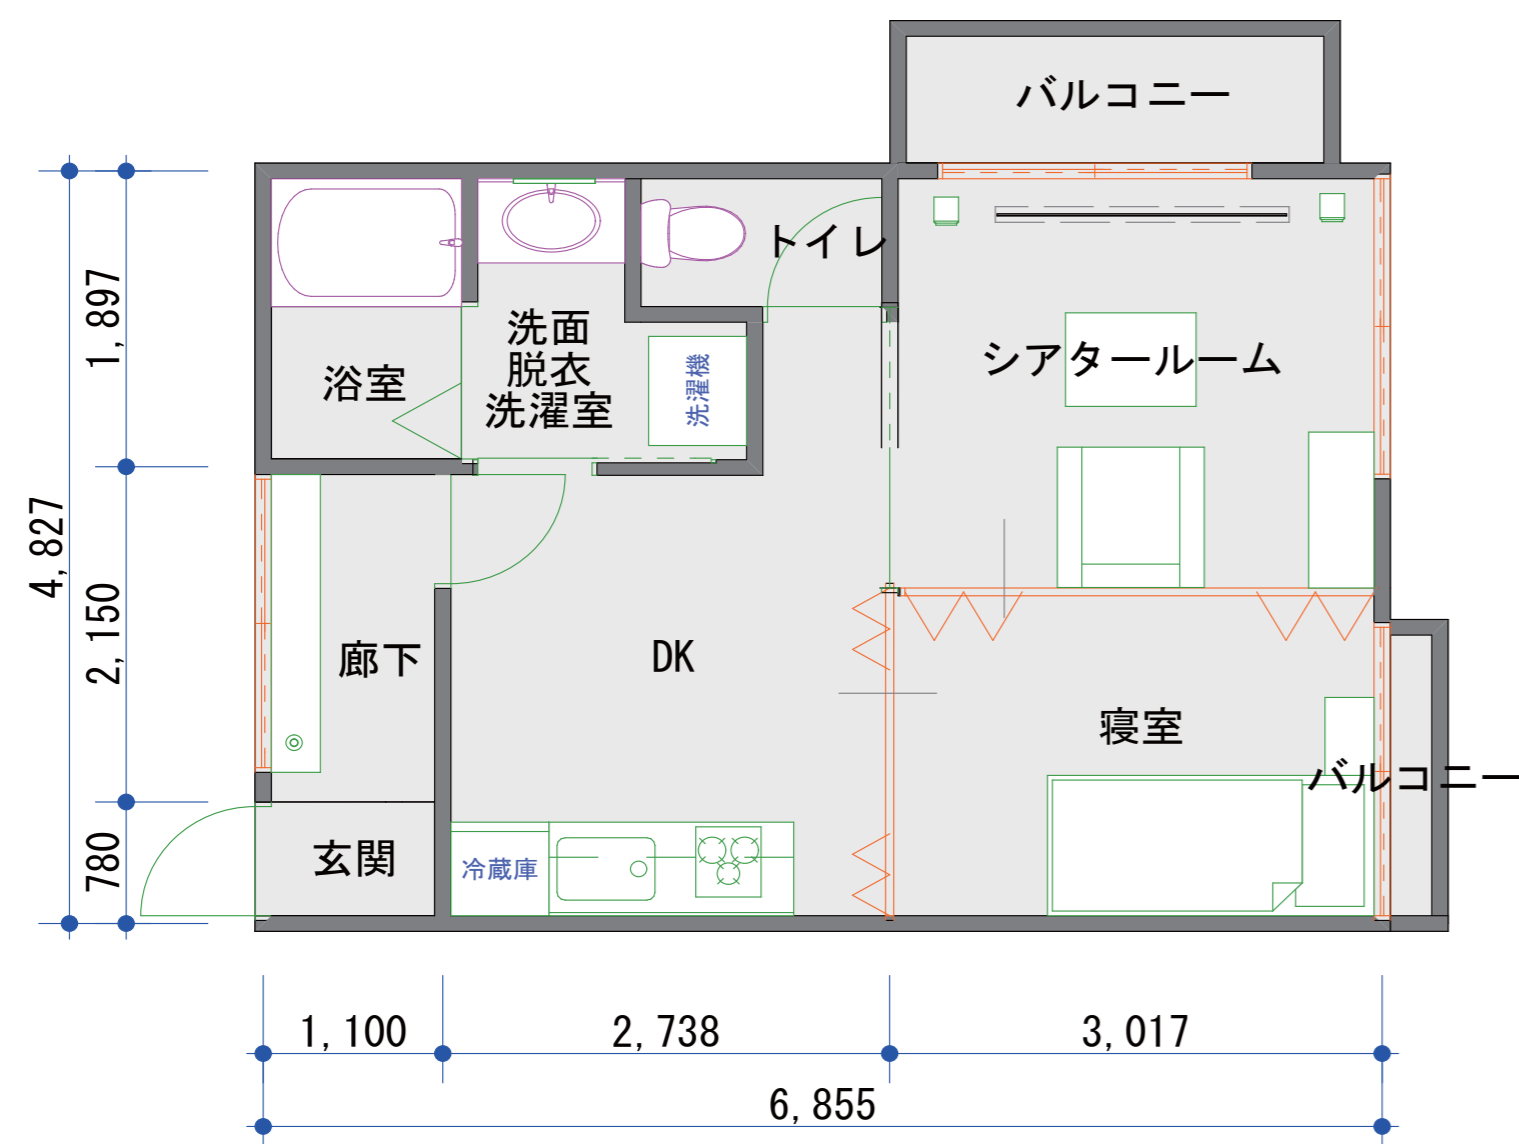

平面図 1/100



プロジェクター  
ビクター：DLA-X3-B

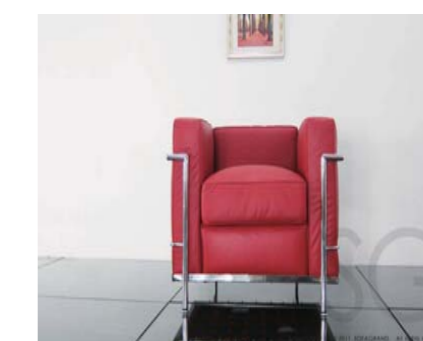

ソファー  
ル・コルビジェ：LC2 スカイ



ブルーレイディスク / DVD プレーヤー  
SONY：BDP-S5100



スピーカー  
SONY：BDV-N1WL



スクリーン  
シアターハウス：ブラックマスク付シアターキューブ  
(80インチ)